



MĚSTSKÝ ÚŘAD FRÝDLANT NAD OSTRAVICÍ

ODBOR REGIONÁLNÍHO ROZVOJE A STAVEBNÍ ÚŘAD

Náměstí 3

739 11 FRÝDLANT NAD OSTRAVICÍ



VÁŠ DOPIS ZN.:

ZE DNE:

NAŠE ZN.:

MUFO 17210/2022

Sp.Zn:

MUFO_S 2412/2022

VYŘIZUJE:

Ing. Přemysl Tomáš

TEL.:

558 604 195

Obec Pstruží

Pstruží č.p. 93

E-MAIL:

posta@frydlantno.cz

739 11 Frýdlant nad Ostravicí

DATUM:

24.05.2022

OZNÁMENÍ O ZAHÁJENÍ ŘÍZENÍ VEŘEJNÁ VYHLÁŠKA

Oznámení o zahájení společného územního a stavebního řízení, v němž se upouští od ústního jednání a místního šetření

Dne 20. 4. 2022 podala Obec Pstruží, Pstruží č.p. 93, 739 11 Frýdlant nad Ostravicí, IČO: 00576972 (dále jen „stavebník“), zdejšímu Městskému úřadu Frýdlant nad Ostravicí, odboru RRAŠÚ, žádost o vydání společného povolení pro stavbu „**STAVEBNÍ ÚPRAVY NA II/483 V MÍSTĚ ODBOČKY NA PSTRUŽÍ**“ na pozemcích parc. č. 554/2, 1507/1, 1509/1, 1509/8, 1509/1 v k.ú. Pstruží [690783] a parc. č. 2 v k.ú. Ostravice 1 [715671] (dále jen „stavba“). Městský úřad Frýdlant nad Ostravicí, odbor regionálního rozvoje a stavební úřad, jako speciální stavební úřad ve smyslu § 15 odst. 1 písm. c) zákona č.183/2006 Sb., o územním plánování a stavebním řádu (dále jen „Stavební zákon“), v platném znění a v návaznosti na § 40 odst. 5 písm. b) zákona 13/1997 Sb., o pozemních komunikacích (silniční zákon) ve znění pozdějších předpisů, **oznamuje** dotčeným orgánům a všem známým účastníkům řízení v souladu s ustanovením § 94j stavebního zákona zahájení společného územního a stavebního řízení. Jelikož mu jsou dobře známy poměry staveniště a žádost poskytuje dostatečný podklad pro posouzení navrhované stavby a stanovení podmínek k jejímu provádění, stavební úřad upouští podle § 94m odst. 3 Stavebního zákona od ústního jednání a od ohledání na místě.

Předmětem povolování je novostavba chodníku (nástupiště) v místě autobusových zastávek u křižovatky II/483 a III/48314. Nový chodník bude napojen na stávající chodník vedoucí podél silnice II/483 novým děleným místem pro přecházení přes silnici III/48314, dále bude chodník veden oboustranně podél silnice II/483 v šířce 1,55 m, propojený místem pro přecházení délky 7 m bez rozdělení. Na obou stranách jsou navrženy autobusové zastávky. Jsou navrženy autobusové zálivy s betonovým krytem, nástupiště bude tvořeno bezbariérovými obrubami HK o výšce 200 mm nad vozovkou v délce nástupní hrany 15 m. Nástupiště je navrženo v šířce 2,0 m. Součástí nástupiště budou nové přístřešky o rozměru 4,5 x 1,5 m. Odvodnění silnice bude zajištěno osazením nových stružkových vpustí, s potrubím zaústěným do stávajících silničních příkop, chodníky budou odvodněny spádováním do zeleně. Součástí stavby je rozšíření silnice III/48314 o cca 2,4 m a prodloužení propustku DN 600, které bude ukončeno šikmým čelem. V místě rozšíření komunikace bude prodloužena chránička na podzemních kabelech NN (ČEZ Distribuce a.s.) a sdělovacím vedení (CETIN a.s.). Součástí stavby je veřejné osvětlení podél nových chodníků, nástupiště a cca 130 m podél silnice II/483 směrem na Čeladnou.

Ve smyslu ustanovení § 94 m odst. 1 stavebního zákona účastníci řízení a jejich zástupci mohou své námítky, popřípadě důkazy, uplatnit nejpozději do 15 dnů od doručení tohoto oznámení, jinak k nim nebude přihlédnuto. Ve stejné lhůtě sdělí svá závazná stanoviska dotčené orgány.

Ve smyslu § 94n odst. 1-3 stavebního zákona závazná stanoviska, která mohou dotčené orgány uplatňovat podle § 4 odst. 4, musí být uplatněna nejpozději při ústním jednání, jinak se k nim nepřihlíží. Jestliže dojde k upuštění od ústního jednání, musí být uplatněna ve stanovené lhůtě, jinak se k nim nepřihlíží. Připomínky

BANKOVNÍ SPOJENÍ:

Komerční banka a.s.

pobočka Frýdek-Místek

č.úctu: 19-1322781/0100

IČ

00296 651

DIČ

CZ00296 651

www.frydlantno.cz

tel.: 558 604 111

fax.: 558 676 279

veřejnosti musí být uplatněny nejpozději při veřejném ústním jednání, jinak se k nim nepřihlíží. K závazným stanoviskům a námitkám k věci, o kterých bylo rozhodnuto při vydání územně plánovací dokumentace, se nepřihlíží. Osoba, která je účastníkem řízení podle § 94k písm. c) až e), může uplatňovat námitky proti projednávanému stavebnímu záměru, dokumentaci, způsobu provádění a užívání stavebního záměru nebo požadavkům dotčených orgánů, pokud jimi může být přímo dotčeno jeho vlastnické nebo jiné věcné právo k pozemku nebo stavbě. Obec uplatňuje ve společném územním a stavebním řízení námitky k ochraně zájmů obce a zájmů občanů obce. Osoba, která je účastníkem řízení podle zvláštního právního předpisu, může v řízení uplatňovat námitky pouze v rozsahu, v jakém je projednávaným stavebním záměrem dotčen veřejný zájem, jehož ochranou se podle zvláštního právního předpisu zabývá. K námitkám, které nesplňují uvedené požadavky, se nepřihlíží. Účastník řízení ve svých námitkách uvede skutečnosti, které zakládají jeho postavení jako účastníka řízení, a důvody podání námitek.

Dle § 33 odst. 1 zák. č. 500/2004 Sb. (dále jen „správní řád“) si účastník řízení může zvolit zmocněnce. Zmocnění k zastupování se prokazuje písemnou plnou mocí. Plnou moc lze udělit i ústně do protokolu. V téže věci může mít účastník současně pouze jednoho zmocněnce.

Ve smyslu ustanovení § 36 odst. 5 správního řádu je účastník řízení nebo jeho zástupce povinen předložit na výzvu oprávněné úřední osoby průkaz totožnosti. Průkazem totožnosti se rozumí doklad, který je veřejnou listinou, v němž je uvedeno jméno a příjmení, datum narození a místo trvalého pobytu, popř. bydliště mimo území České republiky a z něhož je patrná i podoba, popř. jiný údaj umožňující správnímu orgánu identifikovat osobu, která doklad předkládá, jako jeho oprávněného držitele.

V souladu s ustanovením § 36 odst. 3 správního řádu se mohou účastníci řízení seznámit s podklady pro vydání rozhodnutí a vyjádřit se k nim nejpozději do 3 dnů následujících po uplynutí stanovené 15 – ti denní lhůty určené k uplatnění námitek a důkazů k zahajovanému řízení. To se netýká žadatele, pokud se jeho žádosti v plném rozsahu vyhovuje a účastníka, který se práva vyjádřit se k podkladům rozhodnutí vzdal. Do podkladů rozhodnutí lze nahlédnout u zdejšího odboru v úřední dny, tj. pondělí a středa 8-11 hod. a 12-17 hod. případně mimo úřední hodiny po předchozí emailové nebo telefonické domluvě. Ve smyslu ustanovení § 30 odst. 1 správního řádu jménem právnické osoby činí úkony ten, kdo je k tomu oprávněn v řízení před soudem podle zvláštního zákona. V téže věci může za právnickou osobu současně činit úkony jen jedna osoba ve smyslu ustanovení § 30 odst. 2 správního řádu. Stavební úřad upozorňuje, že v řízeních, ve kterých je uplatňována zásada koncentrace řízení, podle které účastníci řízení mohou uplatnit námitky a důkazy pouze ve stanovené lhůtě, právo vyjádřit se k podkladům rozhodnutí dle ustanovení § 36 odst. 3 správního řádu neslouží k tomu, aby účastníci řízení mohli uplatnit k předmětu řízení nové námitky či důkazy.

Účastníkům řízení dle § 94k odst. a), b), c), d) stavebního zákona, stavebníkovi, majitelům pozemků, na kterých má být stavba prováděna, a vlastníkům stavby na pozemku, na kterém má být stavba prováděna a tomu, kdo má jiné věcné právo k tomuto pozemku, bude toto oznámení doručeno do vlastních rukou, resp. do datové schránky, účastníkům řízení dle § 94k odst. e) stavebního zákona, vlastníkům sousedních pozemků bude toto oznámení doručeno veřejnou vyhláškou dle § 144 správního řádu (řízení s velkým počtem účastníků). Účastníci řízení dle § 94k písm. e) se v oznámení o zahájení řízení a v dalších úkonech v řízení doručovaných veřejnou vyhláškou identifikují označením pozemků a staveb evidovaných v katastru nemovitostí dotčených vlivem stavebního záměru.

Ing. Přemysl Tomáš
referent odboru regionálního rozvoje
a stavebního úřadu

„otisk razítka“

V souladu s ustanovením § 144 správního řádu - řízení s velkým počtem účastníků v návaznosti na ustanovení § 115 stavebního zákona se toto oznámení doručuje účastníkům řízení veřejnou vyhláškou. Toto oznámení musí být vyvěšeno na úřední desce orgánu, který písemnost doručuje, po dobu 15-ti dnů a zveřejněno též způsobem umožňujícím dálkový přístup. Poslední den této lhůty je dnem doručení. Oznámení bude vyvěšeno na úřední desce a zveřejněno též způsobem, umožňujícím dálkový přístup, a to na Městském úřadu Frýdlant nad Ostravicí, Obecním úřadu Ostravice a Obecním úřadu Pstruží.

Ev. číslo písemnosti:

VYVĚŠENO
Dne 25.5.2022

SŇATO
dne

Razítko úřadu

Milan Vaněk
Jméno, příjmení, podpis

.....
Jméno, příjmení, podpis

Doručí se:

Účastníci společného územního a stavebního řízení:

Dle § 94k stavebního zákona

Odst. a) stavebník – doručí se do vlastních rukou, resp. do datové schránky

- Obec Pstruží, Pstruží č.p. 93, 739 11 Frýdlant nad Ostravicí, IČO: 00576972

Odst. b) obec na jejímž území má být požadovaný stavební záměr uskutečněn – doručí se do datové schránky

- Město Frýdlant nad Ostravicí, Náměstí 3, 739 11 Frýdlant nad Ostravicí, IČO: 00296651
- Obec Pstruží, Pstruží č.p. 93, 739 11 Frýdlant nad Ostravicí, IČO: 00576972
- Obec Ostravice, Ostravice č.p. 577, 739 14 Ostravice, IČO: 00297046

Odst. c) vlastník stavby, na které má být požadovaný stavební záměr uskutečněn, není-li sám stavebníkem, nebo ten, kdo má ke stavbě jiné věcné právo, není-li sám stavebníkem – doručí se do datové schránky

- Správa silnic Moravskoslezského kraje, p.o., Úprkova 795/1, Přívoz, 70200 Ostrava, středisko Frýdek-Místek, Horymírova 2287, 738 33 Frýdek-Místek, IČO: 00095711
- CETIN a.s., Českomoravská 2510/19, Libeň, 19000 Praha 9, IČO: 04084063
- ČEZ Distribuce, a. s., Teplická 874/8, Děčín IV-Podmokly, 405 02 Děčín, IČO: 24729035
- GasNet Služby, s.r.o., Plynárenská 499/1, Zábrdovice, 602 00 Brno, IČO: 27935311
- SmVaK Ostrava a.s., 28. října 169, 709 45 Ostrava, IČO: 45193665

Odst. d) vlastník pozemku, na kterém má být požadovaný stavební záměr uskutečněn, není-li sám stavebníkem, nebo ten, kdo má jiné věcné právo k tomuto pozemku – doručí se do vlastních rukou, resp. do datové schránky

- Správa silnic Moravskoslezského kraje, p.o., Úprkova 795/1, Přívoz, 70200 Ostrava, středisko Frýdek-Místek, Horymírova 2287, 738 33 Frýdek-Místek, IČO: 00095711
- Ruml Vladimír Ing., č.p. 91, 73911 Pstruží
- Rumlová Svatava Mgr., č.p. 91, 73911 Pstruží
- Severomoravské vodovody a kanalizace Ostrava a.s., 28. října 1235/169, 70900 Ostrava, IČO: 45193665
- ČEZ Distribuce, a. s., Teplická 874/8, Děčín IV-Podmokly, 40502 Děčín, IČO: 24729035
- CETIN a.s., Českomoravská 2510/19, Libeň, 19000 Praha 9, IČO: 04084063

Odst. e) osoba, jejíž vlastnické právo nebo jiné věcné právo k sousedním stavbám anebo sousedním pozemkům nebo stavbám na nich může být společným povolením přímo dotčeno – doručí veřejnou vyhláškou


- osobám s vlastnickým nebo jiným věcným právem k pozemkům v k.ú. Pstruží [736465]:
parc. č. st.370, st.412, st.413, st.453, st.726, st.745, st.769, st.791, 546/4, 546/15, 546/16, 546/17, 546/18, 546/21, 546/23, 546/38, 546/48, 546/49, 546/50, 546/51, 546/52, 549/2, 554/3, 555/3, 555/4, 555/5, 555/10, 664/29 a 1509/16
- osobám s vlastnickým nebo jiným věcným právem k pozemkům v k.ú. Ostravice 1 [715671]:
parc. č. 1/1, 6/4, 6/5, st.1147, 1148, st.3238
- osobám s vlastnickým nebo jiným věcným právem k pozemkům v k.ú. Frýdlant nad Ostravicí [635171]:
parc. č. 1918/1, 1918/2, 1918/3, 1920
- osobám s vlastnickým nebo jiným věcným právem ke stavbám v k.ú. Pstruží [736465]:
č.p. 17, 192, 193, 199, 215, 217, 372, 382, 383, 384, 385 Pstruží 739 11
- osobám s vlastnickým nebo jiným věcným právem ke stavbám v k.ú. Ostravice 1 [715671], obec Ostravice:
č.p. 133 Ostravice 739 14
- osobám s vlastnickým nebo jiným věcným právem ke stavbám v k.ú. Frýdlant nad Ostravicí [635171]:
ev. č. 53 Nová Dědina, Frýdlant nad Ostravicí 739 11

Dotčené orgány:

- MěÚ Frýdlant nad Ostravicí, odbor ŽP
- MěÚ Frýdlant nad Ostravicí, odbor RRaSÚ
- Policie ČR, dopravní inspektorát, Beskydská 2061, 738 19 Frýdek-Místek (KRPT-225281-2/ČJ-2021-070206)

Přílohy:



- Koordinační situační výkres C.3 (volně zmenšen na A3)

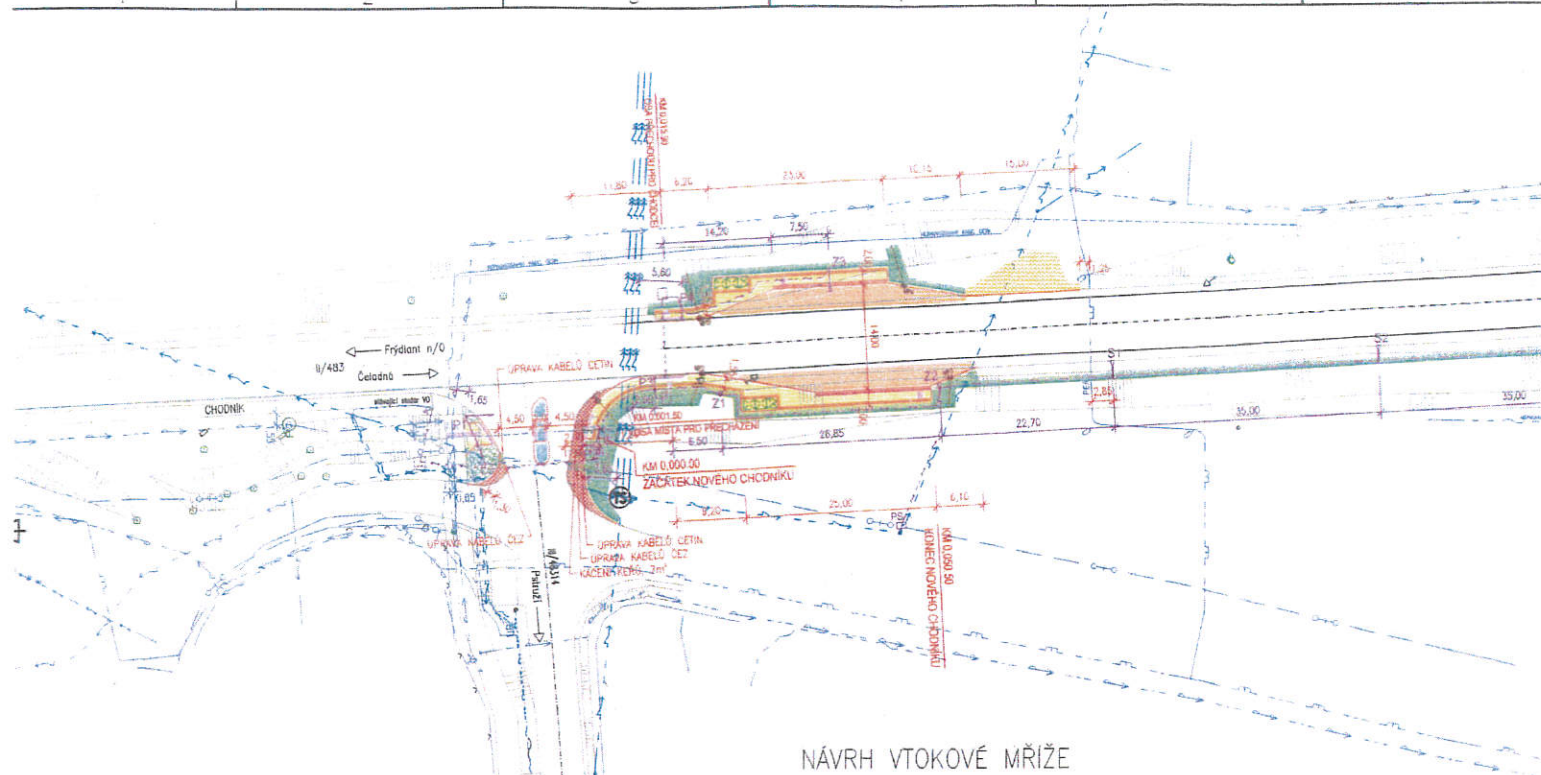

NÁVRH VTKOVÉ MŘIŽE

OBRUBNIČKOVÁ VTKOVÁ MŘIŽ C 250

Použití	pro zakrytí dešťových vpustí
Provedení	zkosená, výklopná
Obrubník	zkosený, výška 160 mm
Osazení na vpust	DN 450, DN 600
Osazení pro koš	typ C3, D1
Zatížení	B 125, mříž C 250
Norma	ČSN EN 124, TLV-10 Obrubníkové vpusti
Hltnost	≥ 34 l/s
Hmotnost	86 kg
Material	šedá litina, šrouby nerez ocel

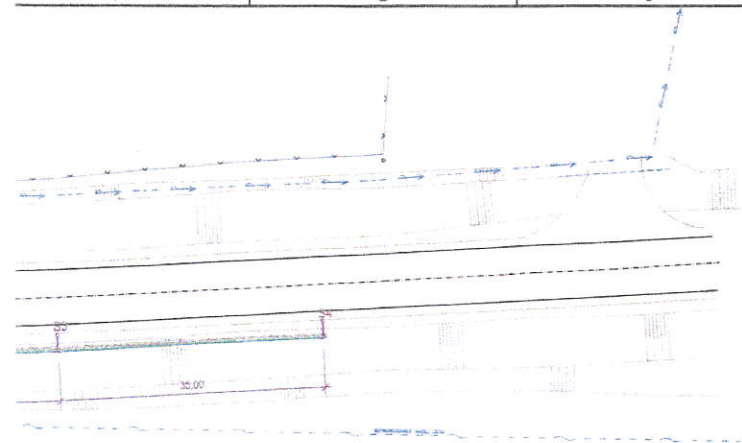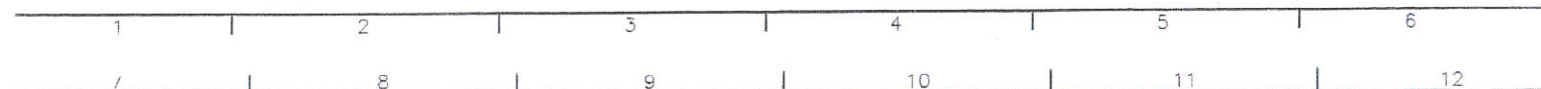

LEGENDA NOVOHO STAVU SO 101 - ZPEVNĚNÉ PLOCHY

- AUTOBUSOVÝ ZÁLIV**
 - BETON, TL 230mm
- CHODNÍK PRO PĚŠI**
 - KRYT ŠEDÁ ZÁKOVÁ DLAŽBA, TL 60mm
- VYDLAŽENÍ OSTRŮVKU**
 - KRYT ŠEDÁ ZÁKOVÁ DLAŽBA, TL 60mm
- UMĚLÁ VODICÍ LÍNIE**
 - DLAŽBA S VODICÍM DRÁŽKAM, TL 60mm, BARVA ŠEDÁ
- VAROVNÉ A SIGNÁLNÍ PÁSY**
 - ČERVENÁ RELEJNÍ DLAŽBA, TL 60mm
- BEZPEČNOSTNÍ ZÓNA**
 - ČERVENÁ DLAŽBA, TL 60mm
- OBNOVA ASFALTOVÉ VOZOVKY VČETNĚ PODKLADNÍCH VRSTEV**
 - ABS+OKS, TL 100mm
- OBNOVA ASFALTOVÉ VOZOVKY**
 - ABS+OKS, TL 100mm
- TERÉNNÍ ÚPRAVY-ZELEŇ**
 - NAVRZ ZEMNÍ, OZELENĚNÍ TRÁVOU
- TERÉNNÍ ÚPRAVY-VJEZD**
 - ZNAČNÍ REKOLAŽ, TL 50mm
- ULIČNÍ VPUSTĚ DN450**
 - OPRAVA KABELŮ ČEZ - PRODLOUŽENÍ OCHRÁNKY, CELKEM 4+2=6m
- OPRAVA KABELŮ ČEZ - PRODLOUŽENÍ OCHRÁNKY, CELKEM 2+3=5m**

LEGENDA STÁVAJÍCÍCH INŽENÝRSKÝCH SÍTÍ:

PODZEMNÍ SÍŤOVACÍ VEDENÍ - METALICKÝ KABEL	1,0 m
PODZEMNÍ SÍŤOVACÍ VEDENÍ - OPTICKÝ KABEL	1,0 m
NAOZEMNÍ SÍŤOVACÍ VEDENÍ	0,0 m
PODZEMNÍ VEDENÍ PLYNU - NTL	1,0 m
PODZEMNÍ VEDENÍ PLYNU - STL	1,0 m
PODZEMNÍ ROZVOD PITNÉ VODY	1,5 m
PODZEMNÍ ROZVOD NN	1,0 m
NAOZEMNÍ ROZVOD NN	0,0 m
NAOZEMNÍ ROZVOD VN DO 35kV	7,0 m

OCHRANNÉ PÁSMA od osy na obě strany

PODZEMNÍ SÍŤOVACÍ VEDENÍ - METALICKÝ KABEL	1,0 m
PODZEMNÍ SÍŤOVACÍ VEDENÍ - OPTICKÝ KABEL	1,0 m
NAOZEMNÍ SÍŤOVACÍ VEDENÍ	0,0 m
PODZEMNÍ VEDENÍ PLYNU - NTL	1,0 m
PODZEMNÍ VEDENÍ PLYNU - STL	1,0 m
PODZEMNÍ ROZVOD PITNÉ VODY	1,5 m
PODZEMNÍ ROZVOD NN	1,0 m
NAOZEMNÍ ROZVOD NN	0,0 m
NAOZEMNÍ ROZVOD VN DO 35kV	7,0 m

**MĚSTSKÝ ÚŘAD
FRYDLANT NAD OSTRAVICÍ**
odbor regionálního rozvoje
a stavební úřad
-11-

OVĚŘENÝ SITUÁČNÍ VÝKRES

k.čj. MÚO 17210/2022

ze dne: 24.5.2022

SO 401 - OSVĚTLENÍ

- PODZEMNÍ ROZVOD NN PRO OSVĚTLENÍ**
- P1, P2, P3, P4** SPECIÁLNÍ NASVĚTLENÍ MÍST PRO PŘECHÁZENÍ, STOŽAR v.6m
- Z1, Z2, Z3** OSVĚTLENÍ ZASTÁVEK, STOŽAR v.8m
- S1, S2, S3, S4** OSVĚTLENÍ SILNICE II/483 SMĚREM NA ČELADNOU, STOŽAR v.9m

ZODPOVĚDNÝ PROJEKTANT ING.OSTRŮŠKA	VYPRACOVAL ING.OSTRŮŠKA	Ing. Stanislav Ostruška PROJEKTOVÁ A INŽENÝRSKÁ ČINNOST VE VÝSTAVBĚ 739 14 OSTRAVA č.p. 770 MOBIL: 777 046 581 IČO: 688 06 420
INVESTOR: Obec Pstruží, č.p. 93, PSČ 739 11 Frydlant nad Ostravicí	OKRES: FRÝDEK-MÍSTEK	OBEC: PSTRUŽÍ
KATASTR: PSTRUŽÍ	STAVBA: STAVEBNÍ ÚPRAVY NA II/483 V MÍSTĚ ODBOČKY NA PSTRUŽÍ	FORMÁT: 4 A4 DATUM: 04/2022 STUPEŇ: DÚR/OSP ČÍSLO ZAK: 21-573 MĚŘÍTKO: 1:500
ČAST: VÝKRES: C.3 KOORDINAČNÍ SITUACE	ORIG. VÝKRES: 21573-ST-C.3	



POZNÁMKA :

TRASY STÁVAJÍCÍCH INŽ. SÍTÍ (KANALIZACE, VODOVOD, STL, PLYNOVOD, PODZEMNÍ KOMUNIKAČNÍ A EL. VEDENÍ) BYLY PŘEVZATY Z TIŠTĚNÝCH A DIGITÁLNÍCH MAPOVÝCH PODKLADŮ JEDNOTLIVÝCH SPRÁVCŮ. JSOU ORIENTAČNÍ A NELZE JE BRAT JAKO URČUJÍCÍ PŘI ZEMNÍCH A VÝKOPOVÝCH PRÁCÍCH. PŘED ZAHÁJENÍM STAVEBNÍCH PRACÍ MUSÍ BÝT JEDNOTLIVÝM SPRÁVCÍM VYTVOŘENY STÁVAJÍCÍ SÍTĚ V DOTČENÉM OZEMÍ. PRO ZISKÁNÍ INFORMACÍ O SKUTEČNÝCH TRASÁCH VOD. PŘÍPOJEKŮ DOPORUČUJÍM KONTAKTOVAT VLASTNÍKY PŘÍPOJEKŮJCH NEMOŽNOSTI. ZEMNÍ PRÁCE V OCHRANNÉM PÁSMU BUDOU PROVAŽOVÁNY RUČNĚ. BUDE DODRŽENA ČSN 73 6005, TP 702 04, ZÁKON Č.274/2001 SB., ZÁKON Č.458/2000 SB. PŘI REALIZACI VÝKOPOVÝCH A MONTÁŽNÍCH PRACÍ ZPEV. PLOCH NUTNO RESPEKTOVAT PODZEMNÍ VEDENÍ INŽ. SÍTÍ A DODRŽET POSTUPY PRO STAVEBNÍ PRÁCE V JEJICH OCHRANNÉM PÁSMU. DLE PODMÍNEK STANOVENÝCH VE VYJÁDŘENÍCH JEJICH SPRÁVCŮ. TRASY BUDOVANÝCH INŽ. SÍTÍ A PŘÍPOJEKŮ BUDOU PŘED ZAHÁJENÍM GEODETICKY ZAMĚŘENY. SOUŘADNICOVÝ SYSTÉM S-JTSK, VÝŠKOVÝ SYSTÉM Bp.