

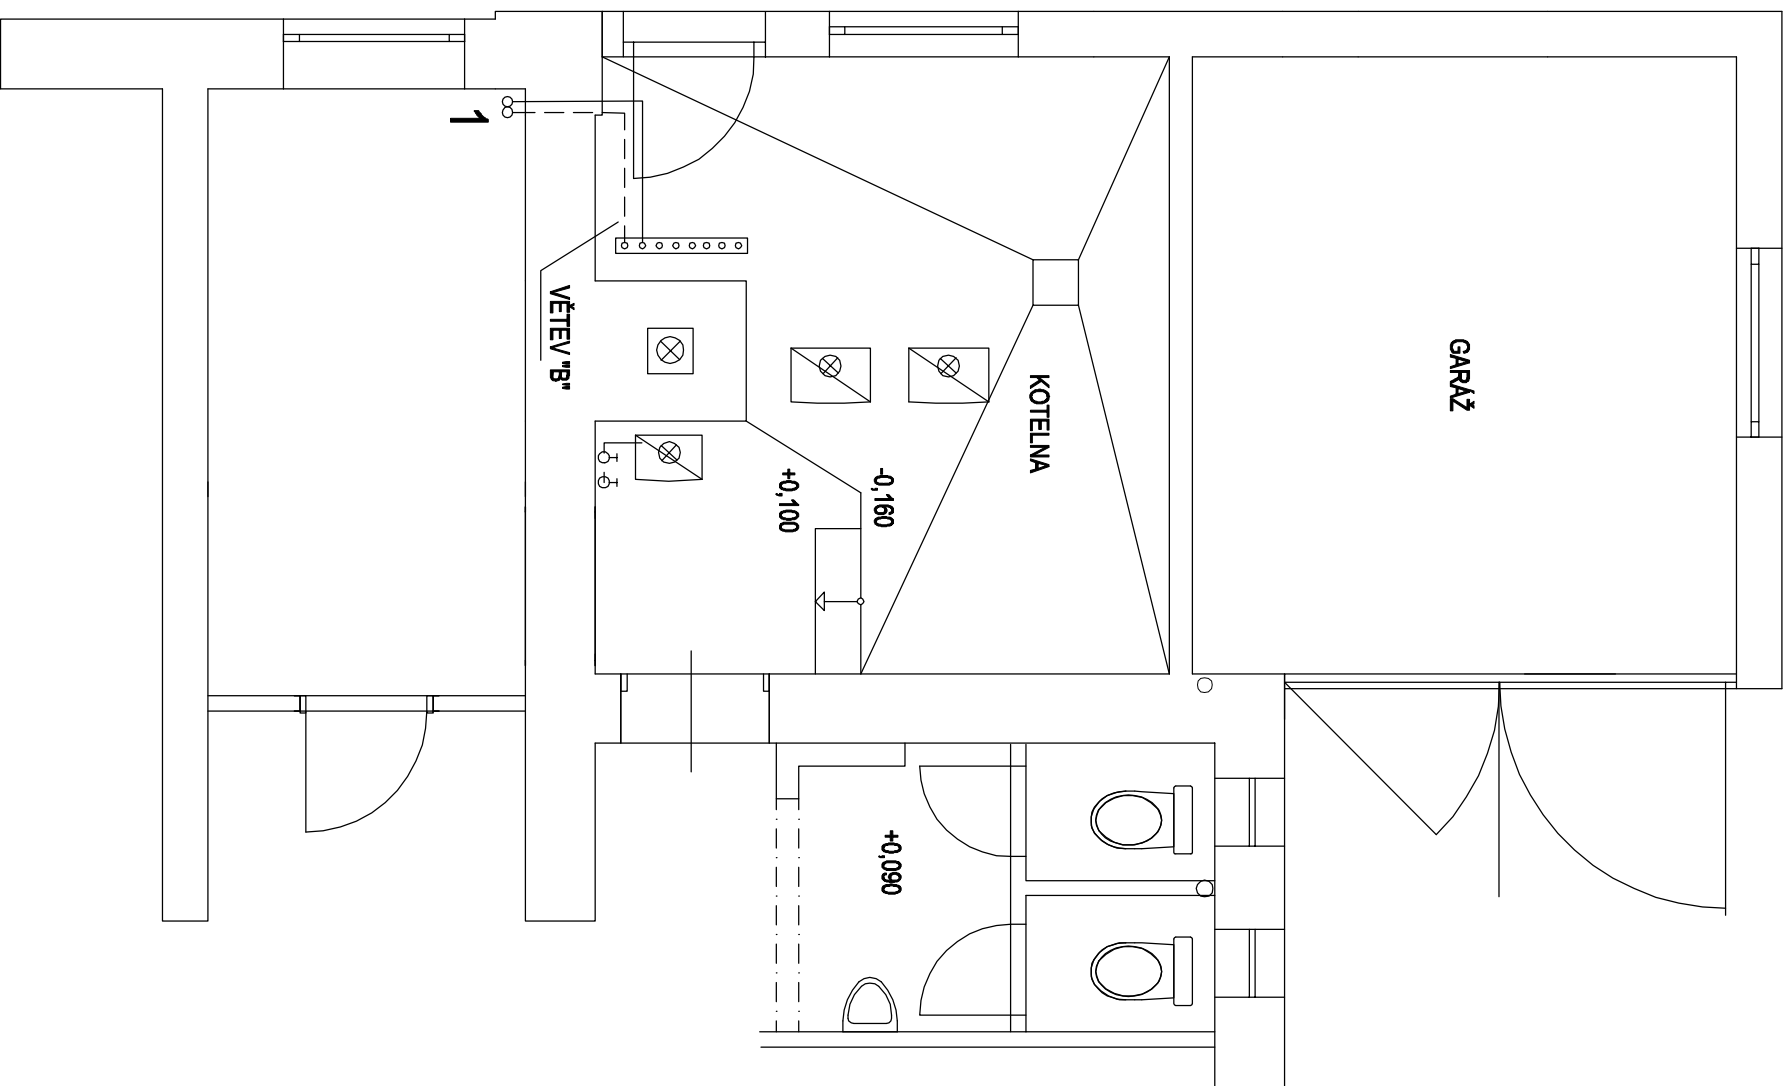


1.NP

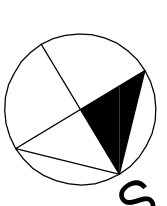

2.NP

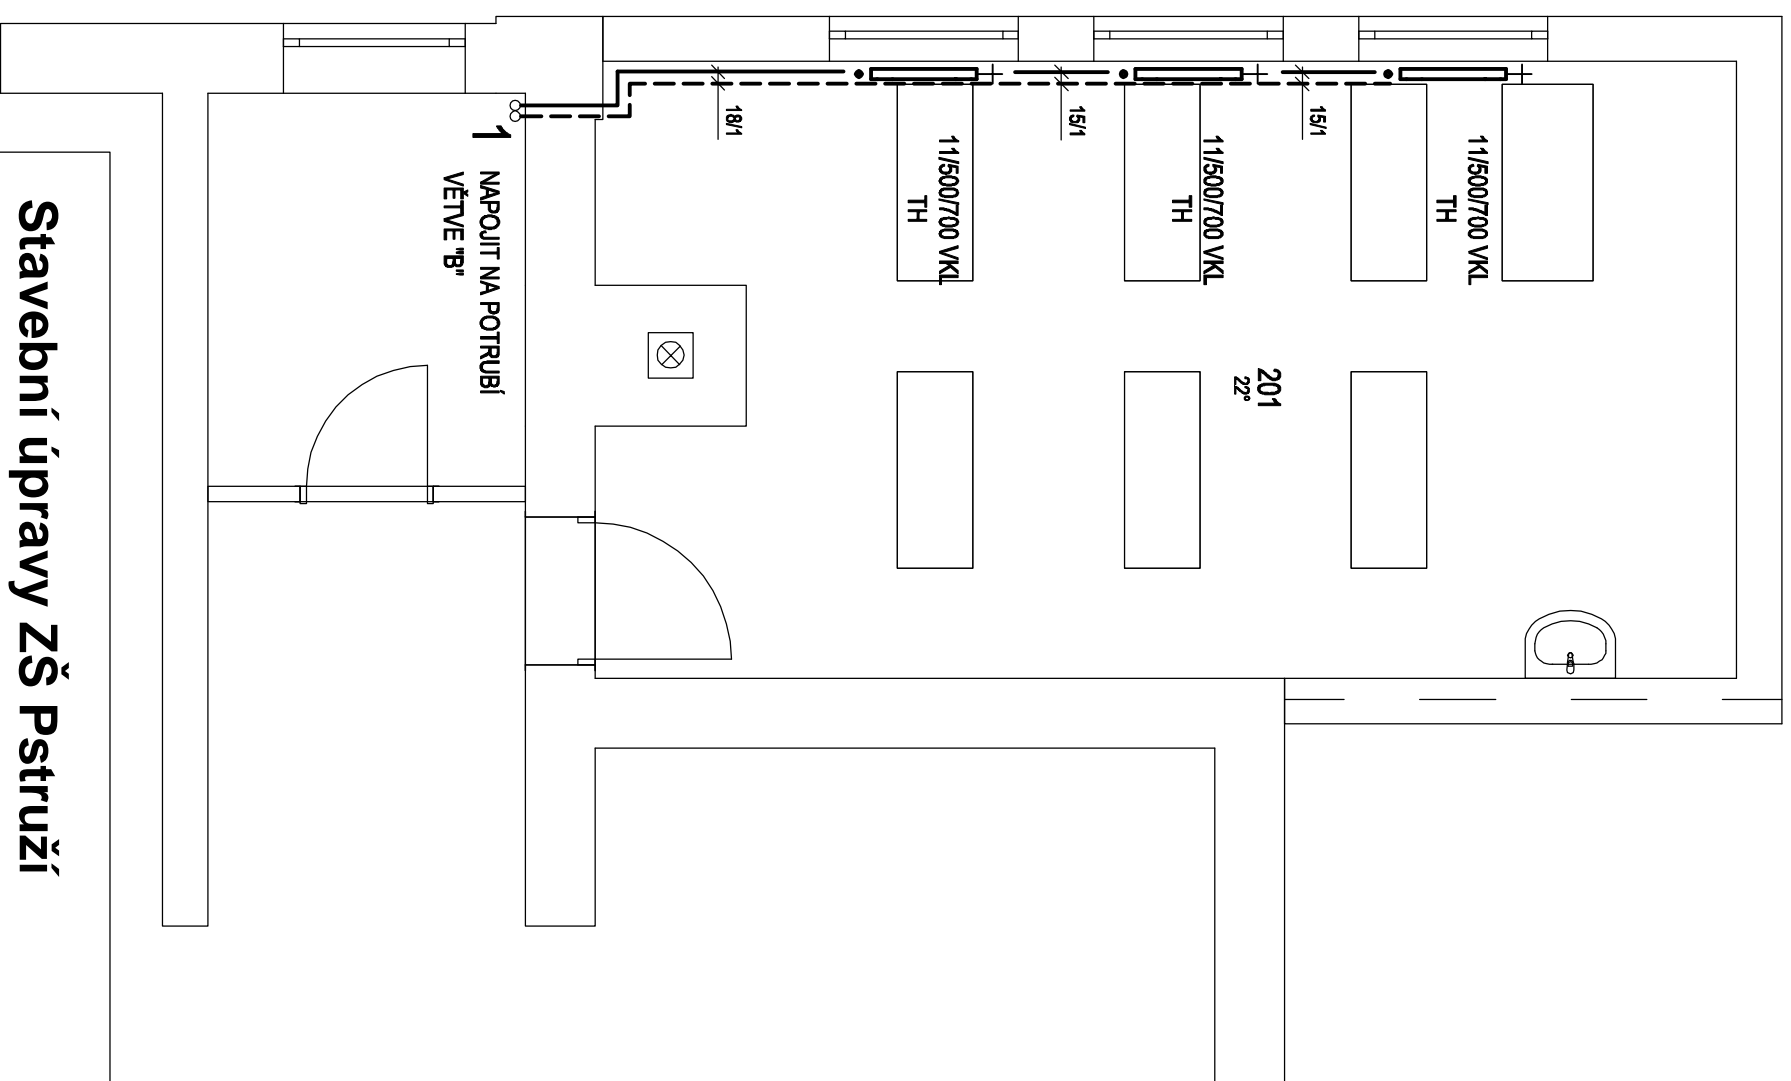

Stavební úpravy ZŠ Pstruží

Investor		Obec Pstruží, Pstruží 93, 739 11		Ing. Jana Dvořáková Nové Dvory - Hlíny 1889 738 01 Frýdek - Místek ČKAIT 1101651	
Autor		Zodp. proj.		Projektant	
Ing. Jana Dvořáková		Ing. Jana Dvořáková		Pavel Zeilinka	
Vytápění		Číslo zakázky			
Půdorys 1. NP a 2. NP		Datum		11/2013	
		Stupeň		DSP	
		Měřítko		1 : 50	
		č.v.		D.1.3-2	