


**POHLED SEVEROZÁPADNÍ**

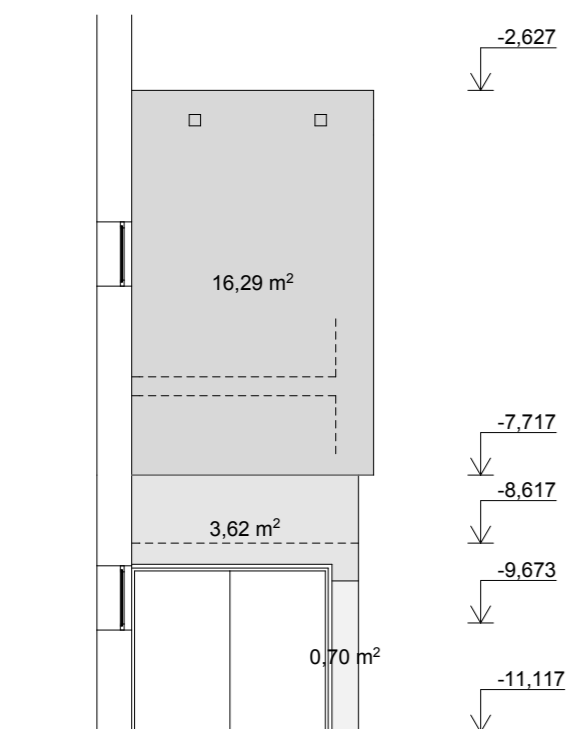

**POHLED SEVEROVÝCHODNÍ**

**LEGENDA**

- KONTAKTNÍ ZATEPLOVACÍ SYSTÉM - ODSÍN TMAVŠÍ NEŽ STÁVAJÍCÍ OMÍTKA
- NOVÁ OMÍTKA - DLE STÁVAJÍCÍHO ODSÍNŮ
- NÁTĚR STÁVAJÍCÍ OMÍTKY - DLE STÁVAJÍCÍHO ODSÍNŮ

<b>Stavební úpravy ZŠ Pstruží</b>			<b>Ing. Jana Dvořáková</b> Nové Dvory - Hlíny 1889 738 01 Frýdek - Místek ČKAIT 1101651	
Investor : Obec Pstruží, Pstruží 93				
Autor	Zodp. proj.	Projektant	Datum	srpen 2013
Ing. Jana Dvořáková	Ing. Jana Dvořáková	Ing. Jana Dvořáková	Stupeň	DSP
1. architektonicko-stavební řešení			Číslo zakázky	032/13
Pohled severozápadní, severovýchodní			Měřítko M 1:100	č.v. <b>D.1.1-10</b>