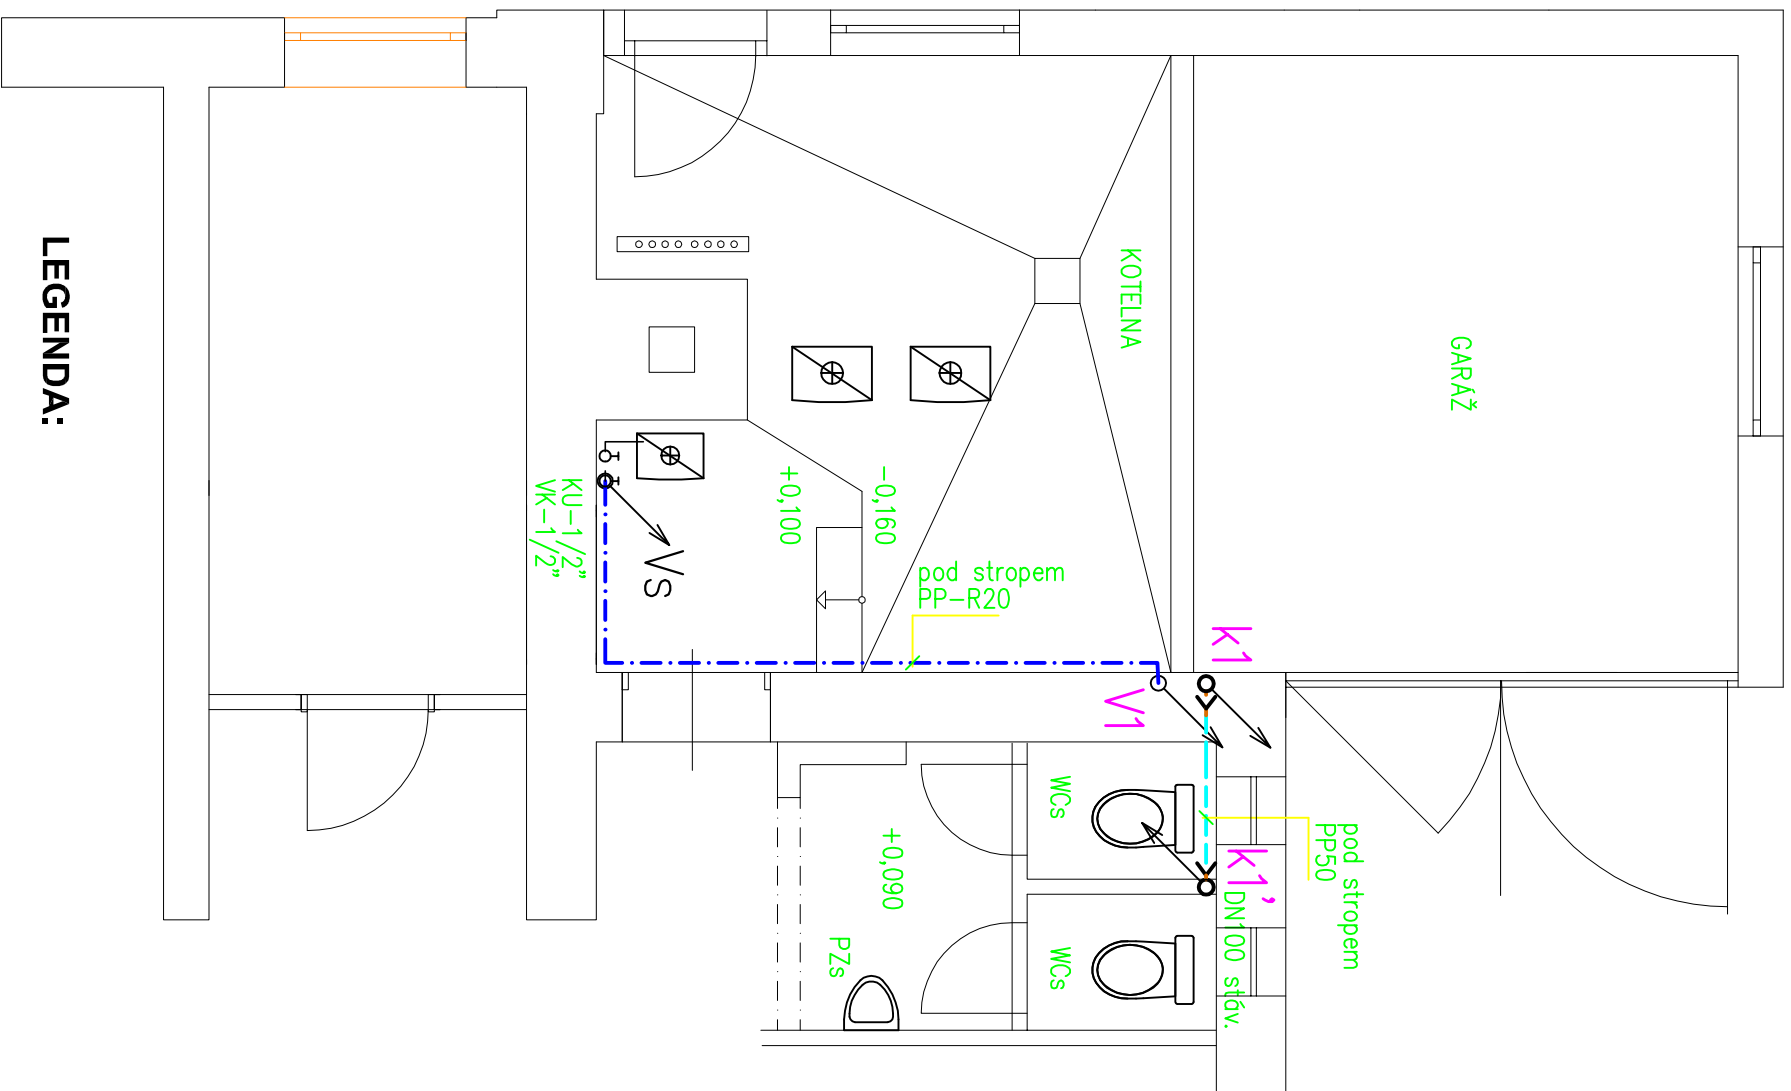
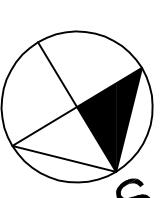
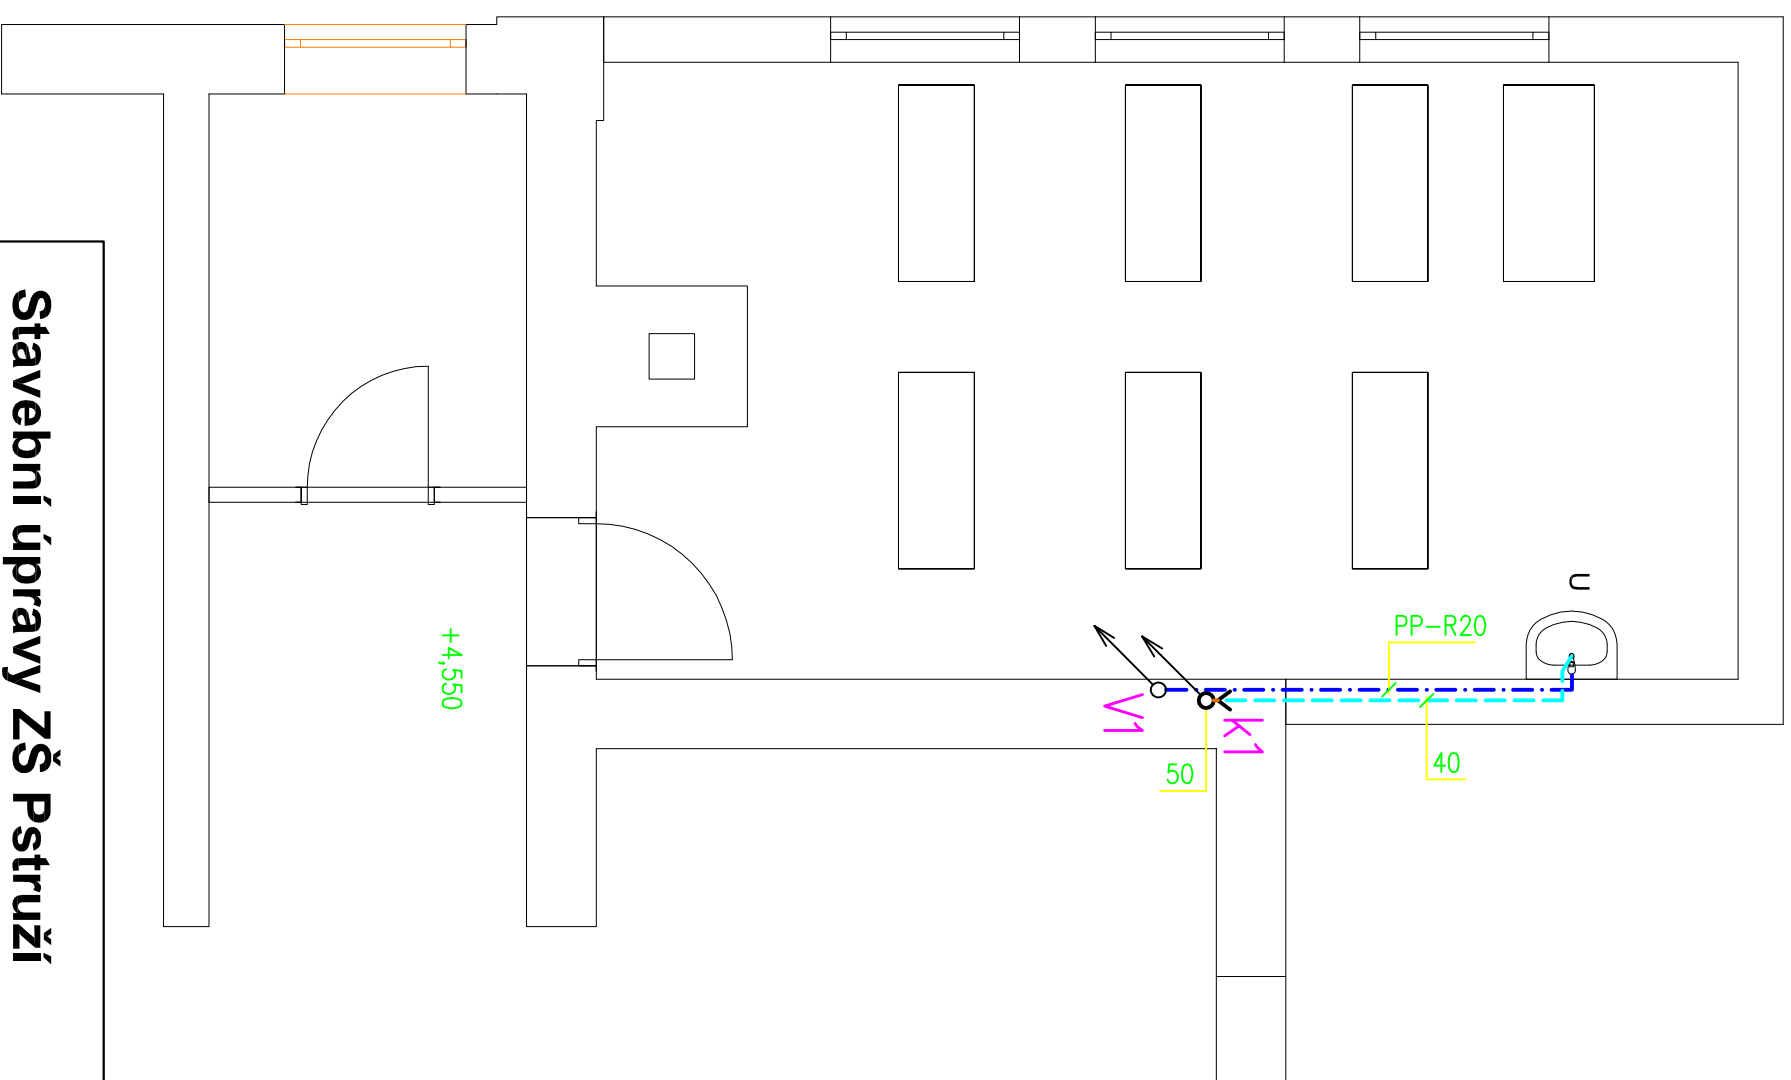


1.NP

**LEGENDA:**

- · — · — · — KANALIZACE PŘIPOJOVACÍ
- · — · — · — STUDENÁ VODA
- V STOUPAČKA VODY
- K KANALIZAČNÍ ODPAD
- U UMYVADLO 600, NÁSTĚNNÝ VENTIL, SIFON, KRYT

2.NP

**Stavební úpravy ZŠ Pstruží**

Investor		Obec Pstruží, Pstruží 93, 739 11		Ing. Jana Dvořáková Nové Dvory - Hlíný 1889 738 01 Frýdčok - Místek ČKAIT 1101651	
Autor		Zodp. proj.		Projektant	
Ing. Jana Dvořáková		Ing. Jana Dvořáková		Petr Gnída	
zdravotechnika				Číslo zakázky	
Půdorys 1. a 2.np				032/13	
Měřítko		M 1:50		č.v.	
				-02	