




Príloha k č.j.: KRPT-268269-2/ČJ-2025-070206
Príloha je nejdílnou součástí výjádření PCR v němž
jsou uvedeny podmínky, které musí být splněny.

- AREÁLOVÉ KOMUNIKACE – PŮVORCH ŽIVICE
- PARKOVACÍ STÁNÍ – PŮVORCH BETONOVÁ-DLAŽBA TL.BOMM (OSTROHRANNÁ BEZ FAZETY)
- PLOCHA PRO ZASOBOVÁNÍ PŮVORCH CEMENTOVÝ BETON
- CHODNÍKY – PŮVORCH BETONOVÁ DLAŽBA TL.BOMM (OSTROHRANNÁ BEZ FAZETY)
- VAROVNÉ A SIGNÁLNÍ PÁSY – PŮVORCH RELEKTIVNÍ DLAŽBA TL.BOMM
- DOPRAVNÍ ZELENÉ OSTRŮVKY V RÁMCÍ AREÁLU
- SILNIČNÍ DRENÁŽ
- BETONOVÝ SILNIČNÍ OBRUBNÍK ABO 2-15 150/250/1000MM
- BETONOVÝ SILNIČNÍ OBRUBNÍK ABO 13-10 100/200/1000MM
- BETONOVÝ SILNIČNÍ NÁJEZDOVÝ OBRUBNÍK ABO 4-15 150/150/1000MM
- BETONOVÝ SILNIČNÍ OBRUBNÍK NÁJEHOVÝ 150/150(250)/1000MM
- BETONOVÝ SADOVÝ OBRUBNÍK ABO 15-11 80/200/1000MM
- SVISLE DOPRAVNÍ ZNAČENÍ NÁVRH
- VODROVNÉ DOPRAVNÍ ZNAČENÍ NÁVRH

NAVAZUJÍCÍ OBJEKT SO 01 DOPRAVNÍ PŘÍPOJENÍ POZEMKU
ROZŠÍŘENÍ ULICE II/483, NAVRHOVANÝ VJEZD PŮVORCH ŽIVICE, 520 m2
NAVAZUJÍCÍ OBJEKT SO 02 CHODNÍK NA POZEMKU Č. PARC. 1509/8
CHODNÍKOVÉ PLOCHY PŮVORCH HLADKÁ BETONOVÁ DLAŽBA TL.60 MM, 535 m2

PROJEKT	DOPRAVNÍ PŘÍPOJENÍ POZEMKU Č.PARC. 664/32, k.ú. Pstruží k silnici II. třídy č. 483 a chodník na pozemku č.parc. 1509/8, k.ú. Pstruží
MÍSTO STAVBY	č.parc. 664/32, 664/31, k.ú. Pstruží, obec Pstruží
INVESTOR	OC Pstruží s.r.o., Lam 61, 390 02 Lam
HIP	Teka Projects s.r.o.
KONTROLOVAL	Ing. Tomáš Kubiš
STUPEŇ	DOKUMENTACE PRO REALIZACI STAVBY
ČÁST PROJEKTU	SO 06 NÁPOJENÍ NA NADRAŽENOU KOMUNIKAČNÍ SÍŤ
NÁZEV VÝKRESU	DOPRAVNÍ SITUACE CELKOVÁ
DATUM	04/25
MĚŘÍTKO	1:250
ZODPOVĚDNÝ PROJEKTANT	
ČÍSLO VÝKRESU	01
ČÍSLO PARÉ	