
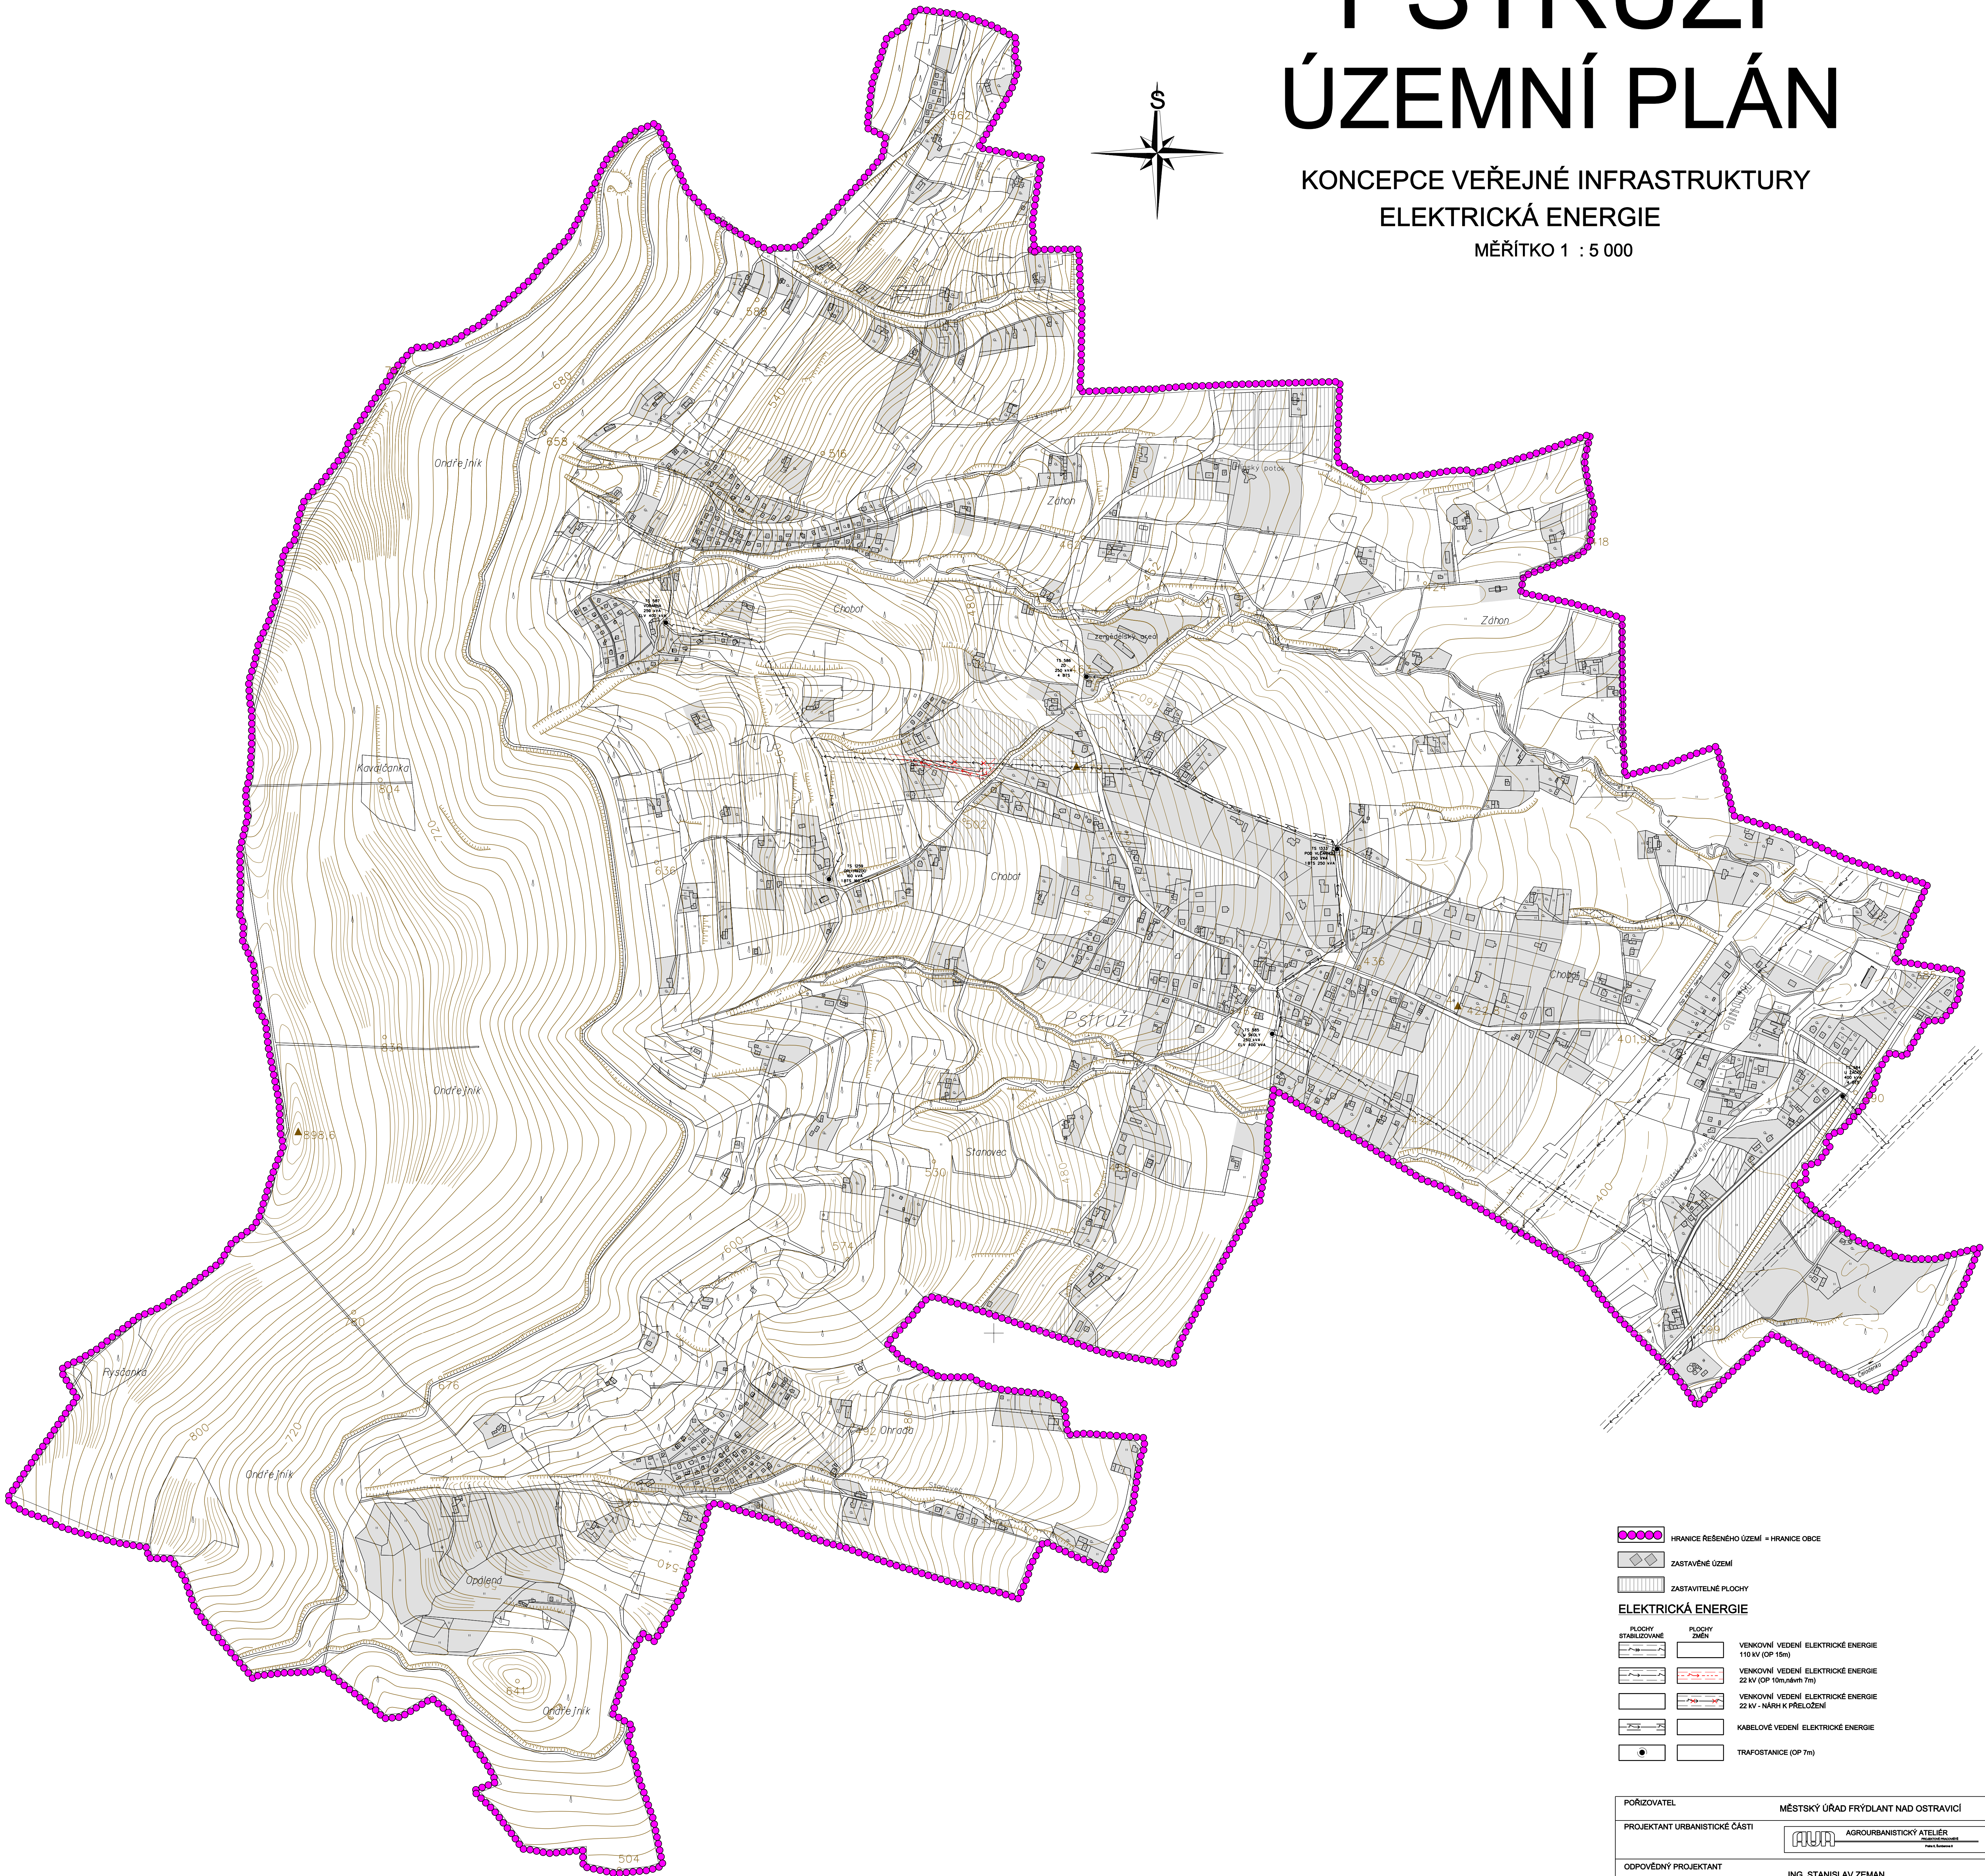


PSTRUŽÍ

ÚZEMNÍ PLÁN

KONCEPCE VEŘEJNÉ INFRASTRUKTURY
ELEKTRICKÁ ENERGIE
MĚŘÍTKO 1 : 5 000

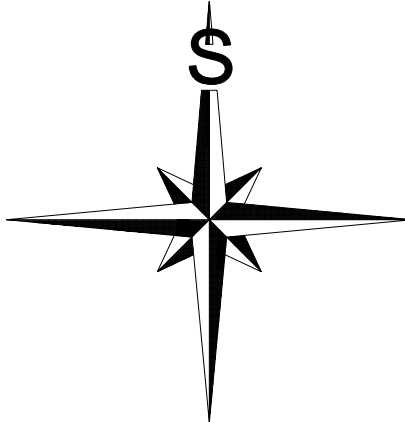

	HRANICE ŘEŠENÉHO ÚZEMÍ = HRANICE OBCE
	ZASTAVĚNÉ ÚZEMÍ
	ZASTAVITELNÉ PLOCHY
ELEKTRICKÁ ENERGIE	
	PLOCHY STABILIZOVANÉ
	PLOCHY ŽIVNÍ
	VENKOVNÍ VEDENÍ ELEKTRICKÉ ENERGIE 110 kV (OP 15m)
	VENKOVNÍ VEDENÍ ELEKTRICKÉ ENERGIE 22 kV (OP 10m, svahy 7m)
	VENKOVNÍ VEDENÍ ELEKTRICKÉ ENERGIE 22 kV - NÁVRH K PŘELOŽENÍ
	KABELOVÉ VEDENÍ ELEKTRICKÉ ENERGIE
	TRAFOSTANICE (OP 7m)
POŘIZOVATEL MĚSTSKÝ ÚŘAD FRÝDLANT NAD OSTRAVICÍ	
PROJEKTANT URBANISTICKÉ ČÁSTI AGROURBANISTICKÝ ATELIER	
ODPOVĚDNÝ PROJEKTANT ING. STANISLAV ZEMAN	
DIGITÁLNÍ ZPRACOVÁNÍ	
NÁZEV AKCE OBEC PSTRUŽÍ ÚZEMNÍ PLÁN	
NÁZEV VÝKRESU KONCEPCE VEŘEJNÉ INFRASTRUKTURY - ELEKTRICKÁ ENERGIE	
ČÁST DOKUMENTACE ÚZEMNÍ PLÁN	
DATUM	08/2008
MĚŘÍTKO	1 : 5 000
FORMÁT	A0
ČÍSLO VÝKRESU	7
ČÍSLO PÁNE	