


MĚŘÍTKO 1 : 5 000

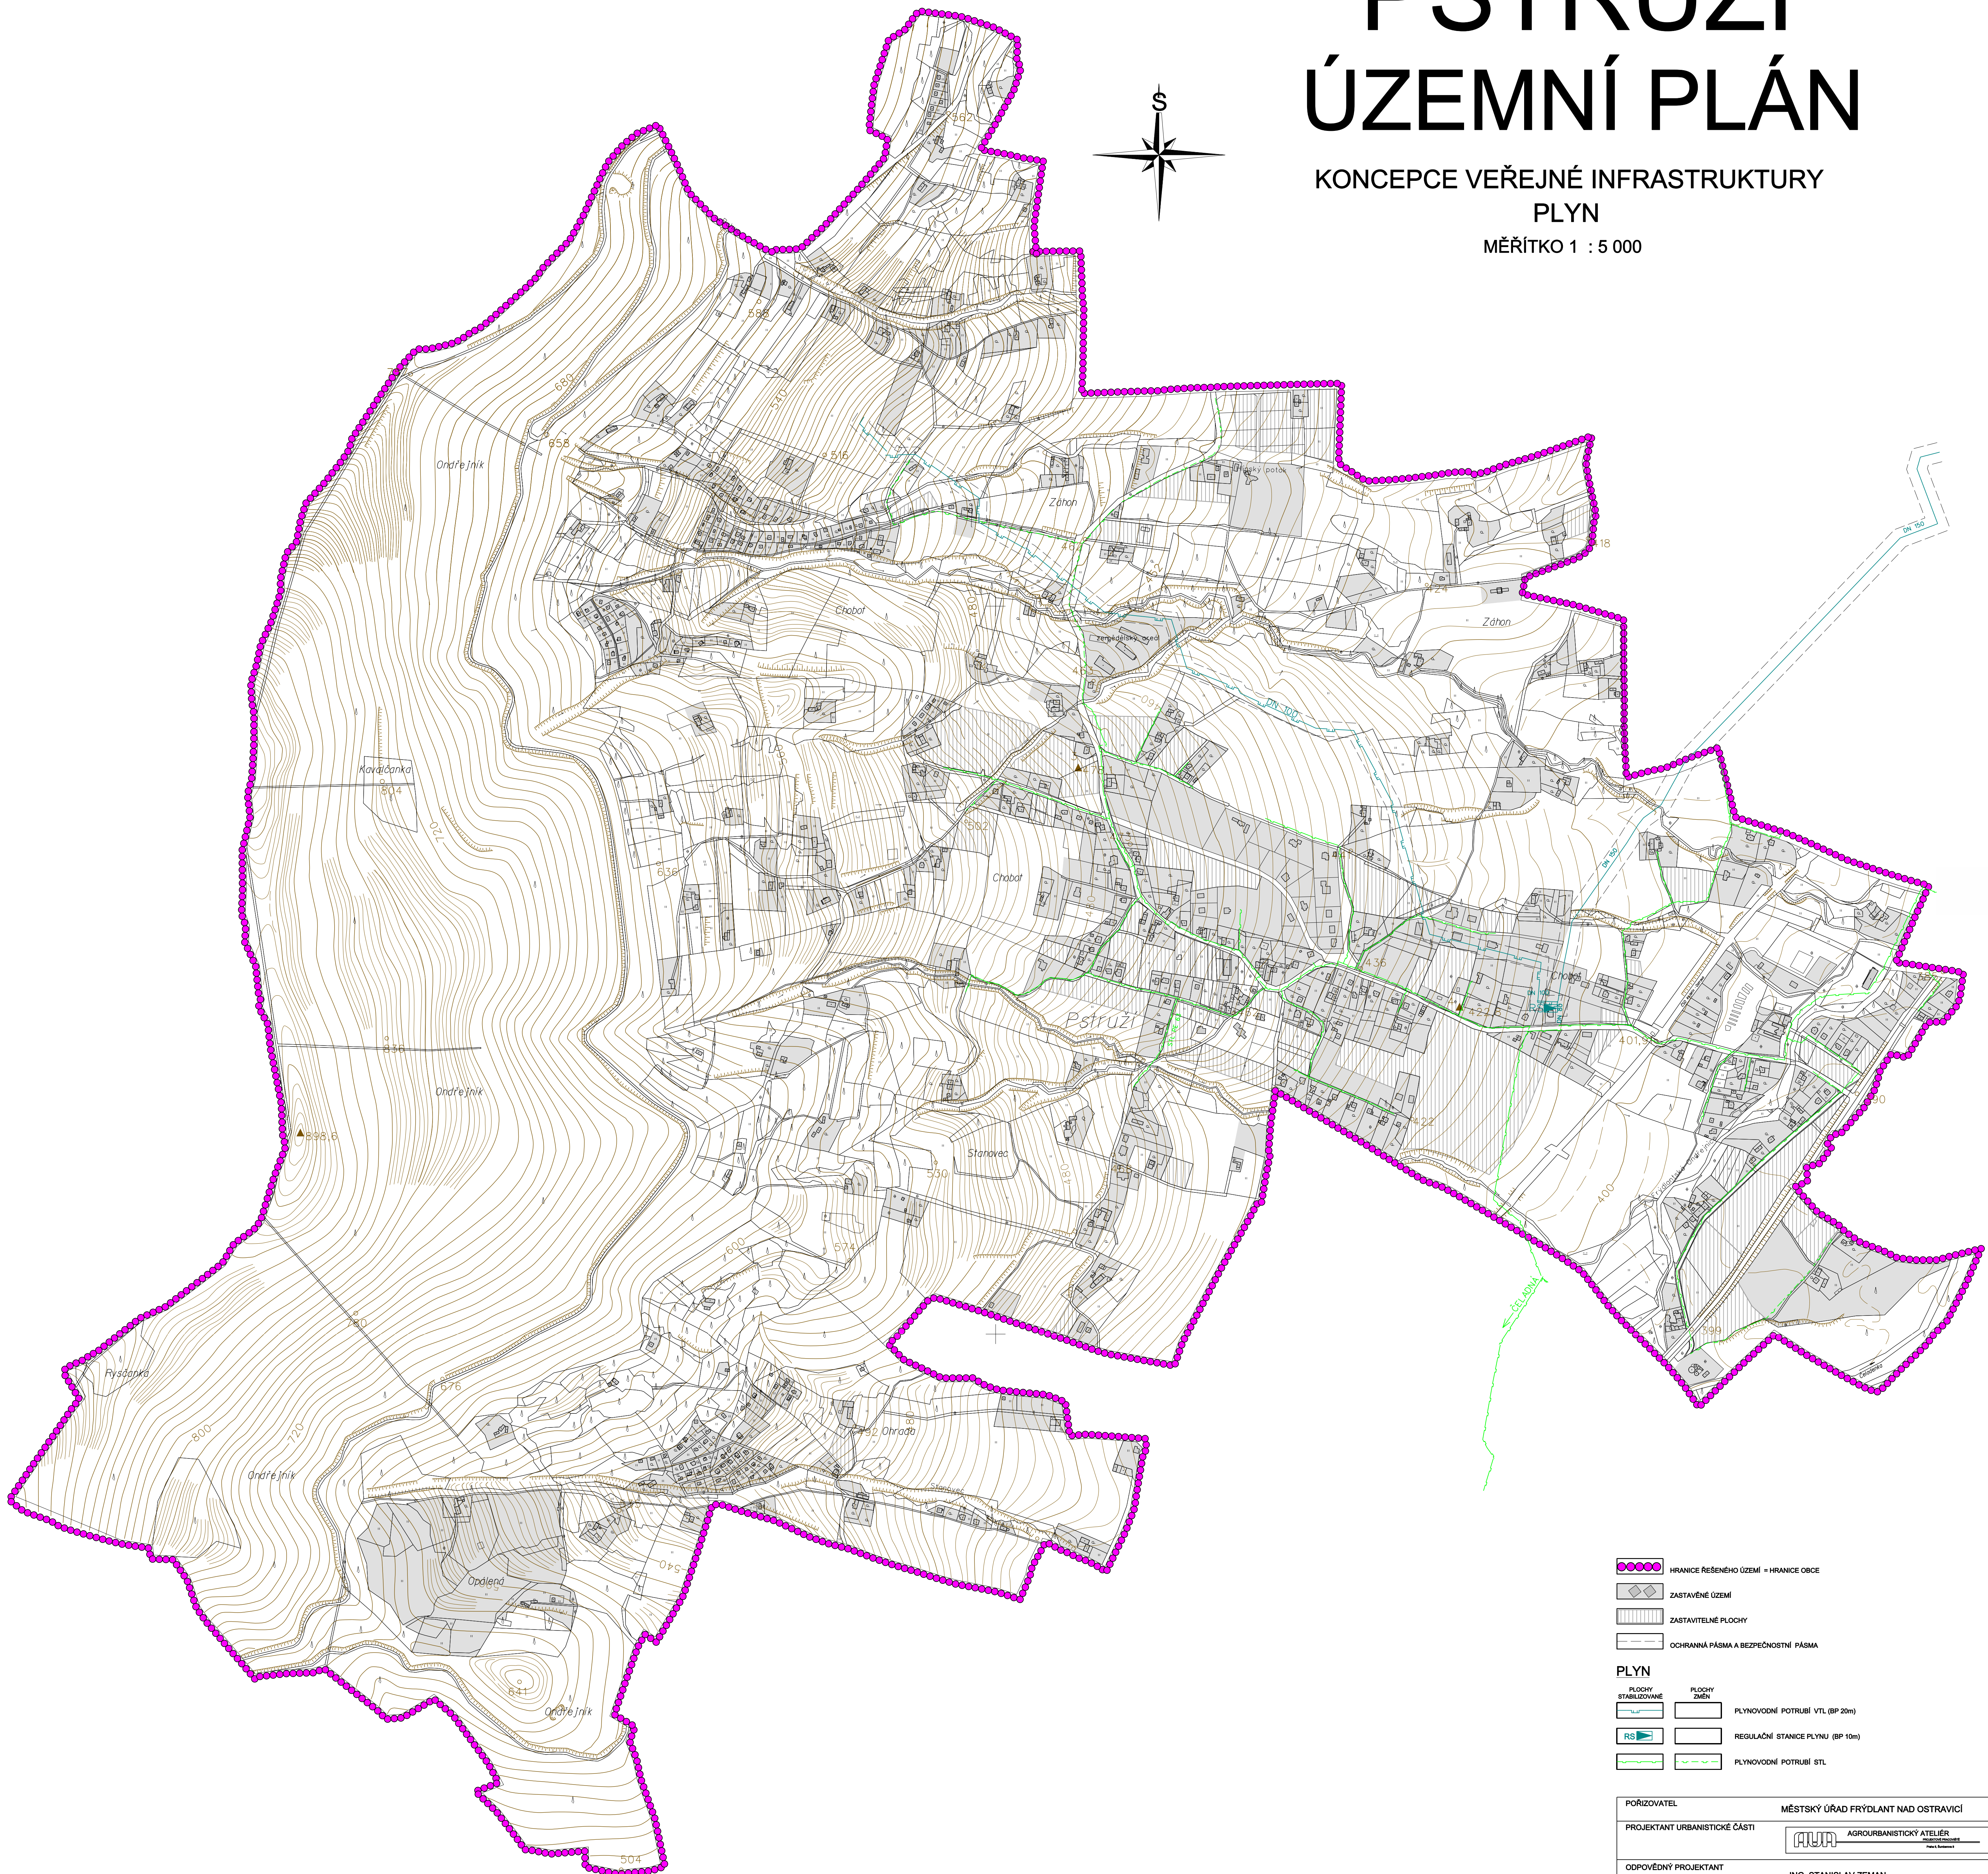

- |                                                                                       |                                       |
|---------------------------------------------------------------------------------------|---------------------------------------|
|  | HRANICE ŘEŠENÉHO ÚZEMÍ = HRANICE OBCE |
|  | ZASTAVĚNÉ ÚZEMÍ                       |
|  | ZASTAVITELNÉ PLOCHY                   |
|  | OCHRANNÁ PÁSMA A BEZPEČNOSTNÍ PÁSMA   |

PLYN

- | PLOCHY STABILIZOVANÉ                                                                  | PLOCHY ZMĚN                                                                           |                                  |
|---------------------------------------------------------------------------------------|---------------------------------------------------------------------------------------|----------------------------------|
|  |  | PLYNOVODNÍ POTRUBÍ VTL (BP 20m)  |
|  |  | REGULAČNÍ STANICE PLYNU (BP 10m) |
|  |  | PLYNOVODNÍ POTRUBÍ STL           |

|                                        |  |   |             |
|----------------------------------------|--|---|-------------|
| POŘÍZOVATEL                            |  | MĚSTSKÝ ÚŘAD FRYDLANT NAD OAVRVCÍ   |             |
| PROJEKTANT URBANISTICKÉ ČÁSTI          |  |  AGROURBANISTICKÝ ATELIER<br><small>ARCHITEKTONICKÝ ÚSTAV</small><br><small>Franta &amp; Šesták s.r.o.</small> |             |
| ODPOVĚDNÝ PROJEKTANT                   |  | ING. STANISLAV ZEMAN   |             |
| DIGITÁLNÍ ZPRACOVÁNÍ                   |  |  DIGITÁLNÍ ZPRACOVÁNÍ<br><small>BRUNO KAPR, LADĚ KL. 1997-17</small>                                           |             |
| NÁZEV AKCE                             |  | DATUM   | 08/2008     |
| OBEC PSTRUŽÍ                           |  | HEŘICKÝ   | 1 : 5 000   |
| ÚZEMNÍ PLÁN                            |  | FORMÁT   | A0          |
| NÁZEV VÝKRESU                          |  | ČÍSLO VÝKRESU:   | ČÍSLO PARE: |
| KONCEPCE VEŘEJNÉ INFRASTRUKTURY - PLYN |  | 8   |             |
| ČÁST DOKUMENTACE                       |  |   |             |
| ÚZEMNÍ PLÁN                            |  |   |             |