PSTRUŽÍ
ÚZEMNÍ PLÁN

KONCEPCE VEŘEJNÉ INFRASTRUKTURY
ZÁSOBOVÁNÍ VODOU

MĚŘÍTKO 1 : 5 000

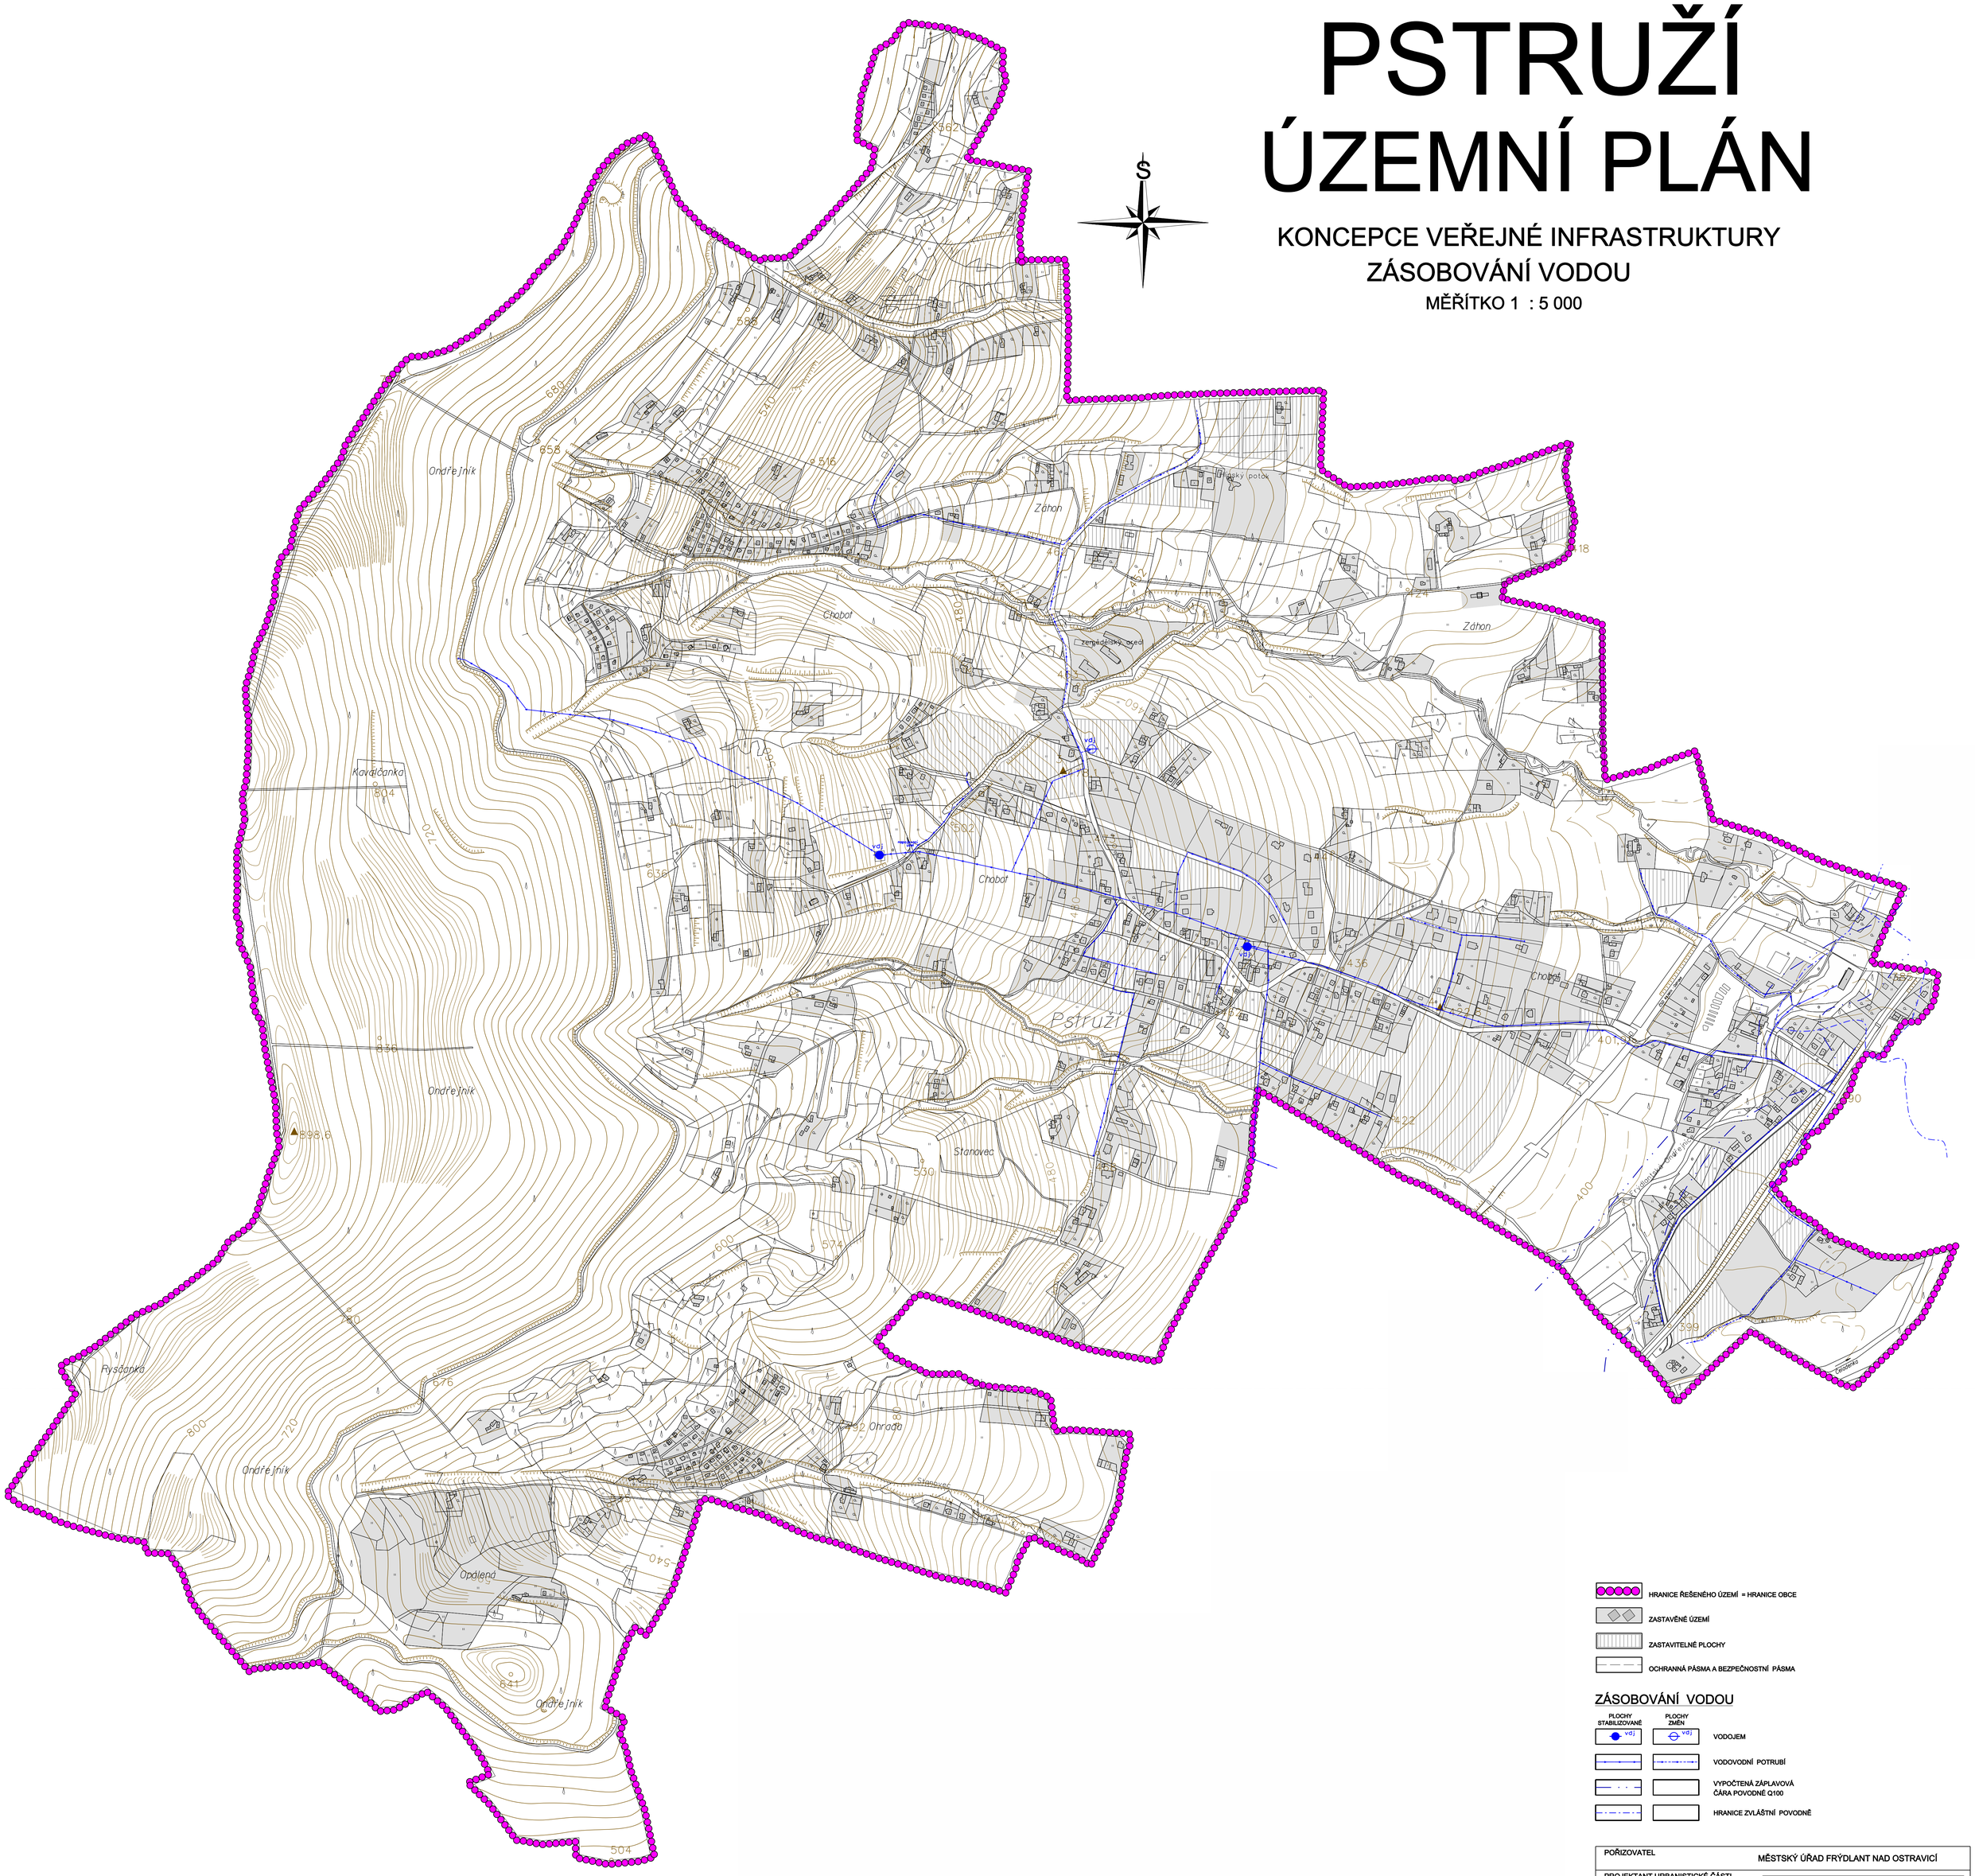

HRANICE ŘEŠENÉHO ÚZEMÍ = HRANICE OBCE

ZASTAVĚNÉ ÚZEMÍ

ZASTAVITELNÉ PLOCHY

OCHRANNÁ PÁSMA A BEZPEČNOSTNÍ PÁSMA

ZÁSOBOVÁNÍ VODOU

PLOCHY STABILIZOVANÉ	PLOCHY ZMĚN	
vdj	vdj	VODOJEM
		VODOVODNÍ POTRUBÍ
		VYPOČTENÁ ZÁPLAVOVÁ ČÁRA POVODNĚ Q100
		HRANICE ZVLÁŠTNÍ POVODNĚ

POŘIZOVATEL	MĚSTSKÝ ÚŘAD FRÝDLANT NAD OSTRAVICÍ	
PROJEKTANT URBANISTICKÉ ČÁSTI	AGROURBANISTICKÝ ATELIÉR PROJEKTOVÉ PRACOVIŠTĚ Praha 6, Šumavská 9	
ODPOVĚDNÝ PROJEKTANT	ING. STANISLAV ZEMAN	
DIGITÁLNÍ ZPRACOVÁNÍ	DONÁTO, v.o.s. DIGITÁLNÍ ZPRACOVÁNÍ Bílovice 1047, Lubě okr. Brno-venkov	
NÁZEV AKCE OBEC PSTRUŽÍ ÚZEMNÍ PLÁN	DATUM	06/2008
	MĚŘÍTKO	1 : 5 000
	FORMÁT	A0
NÁZEV VÝKRESU KONCEPCE VEŘEJNÉ INFRASTRUKTURY - ZÁSOBOVÁNÍ VODOU	ČÍSLO VÝKRESU: 5	ČÍSLO PARÉ:
ČÁST DOKUMENTACE ÚZEMNÍ PLÁN		